




ØST

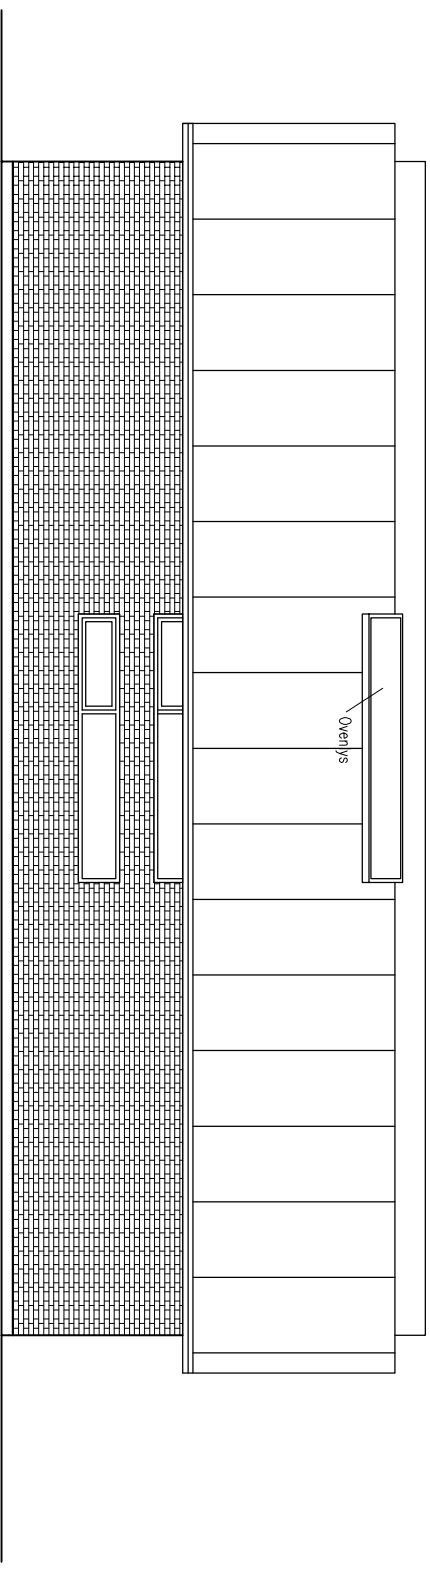

NORD

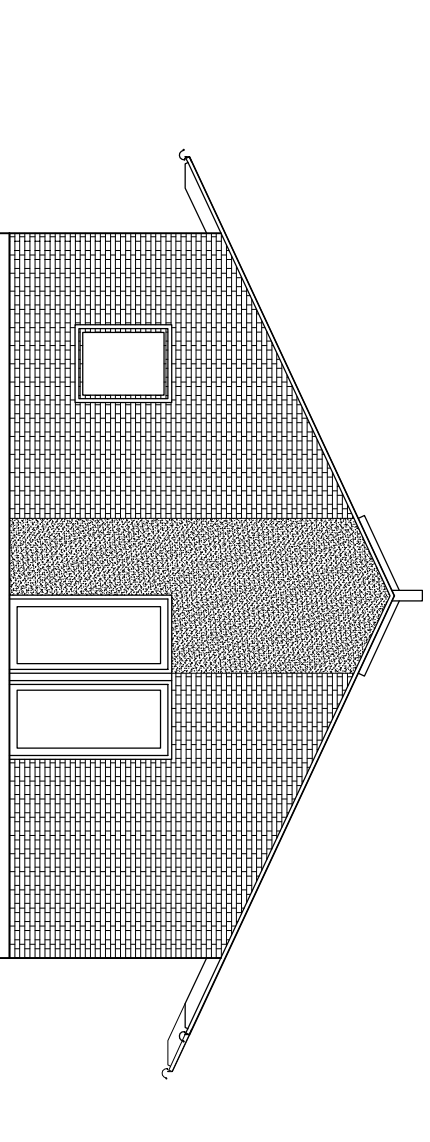

VEST

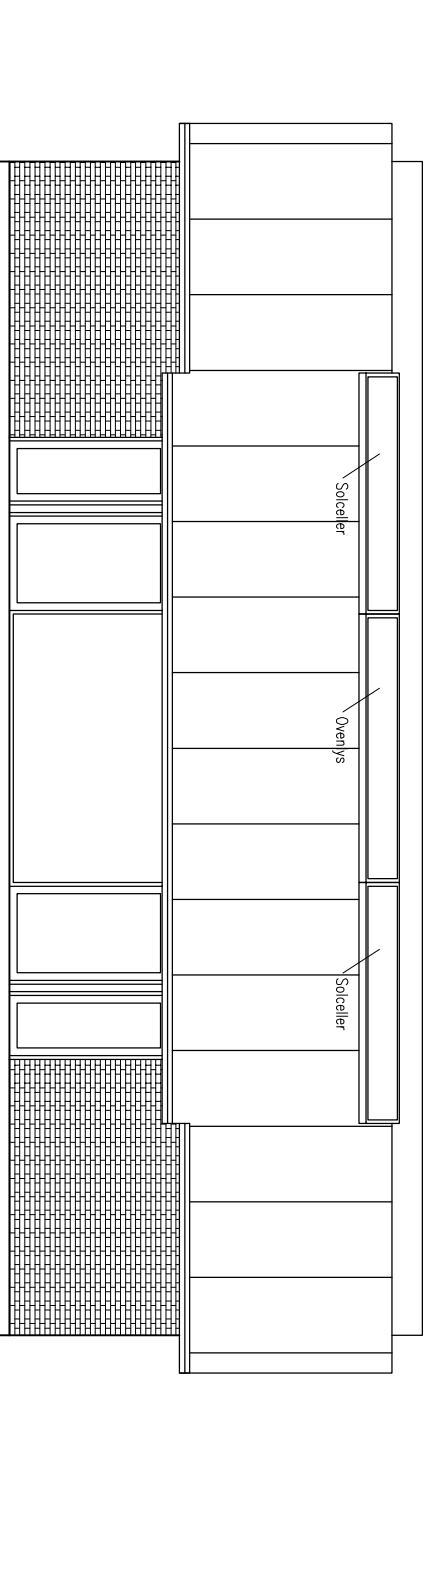

SYD



Møller Nielsen Tegnestue

Sag: THYHOLM HUSET TYPE 3	Udf.af: TD_011B	Sag nr.: 04-23
Bygh: Emne: Faccader	Dato: 14.03.06	Matr.nr.: 1:100
	Rev.:	Tegn.nr.: 0.31